

基本仕込図

(吊り)

目黒区中小企業センターホール 舞台平面図S1/50
(目黒区民センターホール)

搬入口

- ① 絞りどん帳
- 2 一文字幕
- 3 第一ボーダーライト
- 4 サスペンション ライト
- ⑤ 第一天反(前吊)
- 6 吊物ボタン1
- 7 第一袖幕
- 8 二文字幕
- 9 第二ボーダーライト
- 10 吊物ボタン2
- 11 吊物ボタン(看板)
- ⑫ 第二天反(后吊)
- 13 UH文字幕
- 14 第二袖幕
- ⑮ 第二天反(前吊)
- 16 アッパーホリゾンライト
- ⑰ 吊物ボタン
- ⑱ 第二天反(后吊)

※○数字は電動

◎ MF29台(500W)

○ MF12台(1,000W)

● FQ6台(500W)


UH 72, 22, 59
LH 72, 22, 59

下、上 SS用として
C 8×4台ずつ有り
(スタンド付)

	コンセント	ボーダー
1B	3回路	3回路(切替可)
Sus	6回路	/ /
2B	3回路	3回路(切替可)
UH	3回路	3回路 /

FC上

1

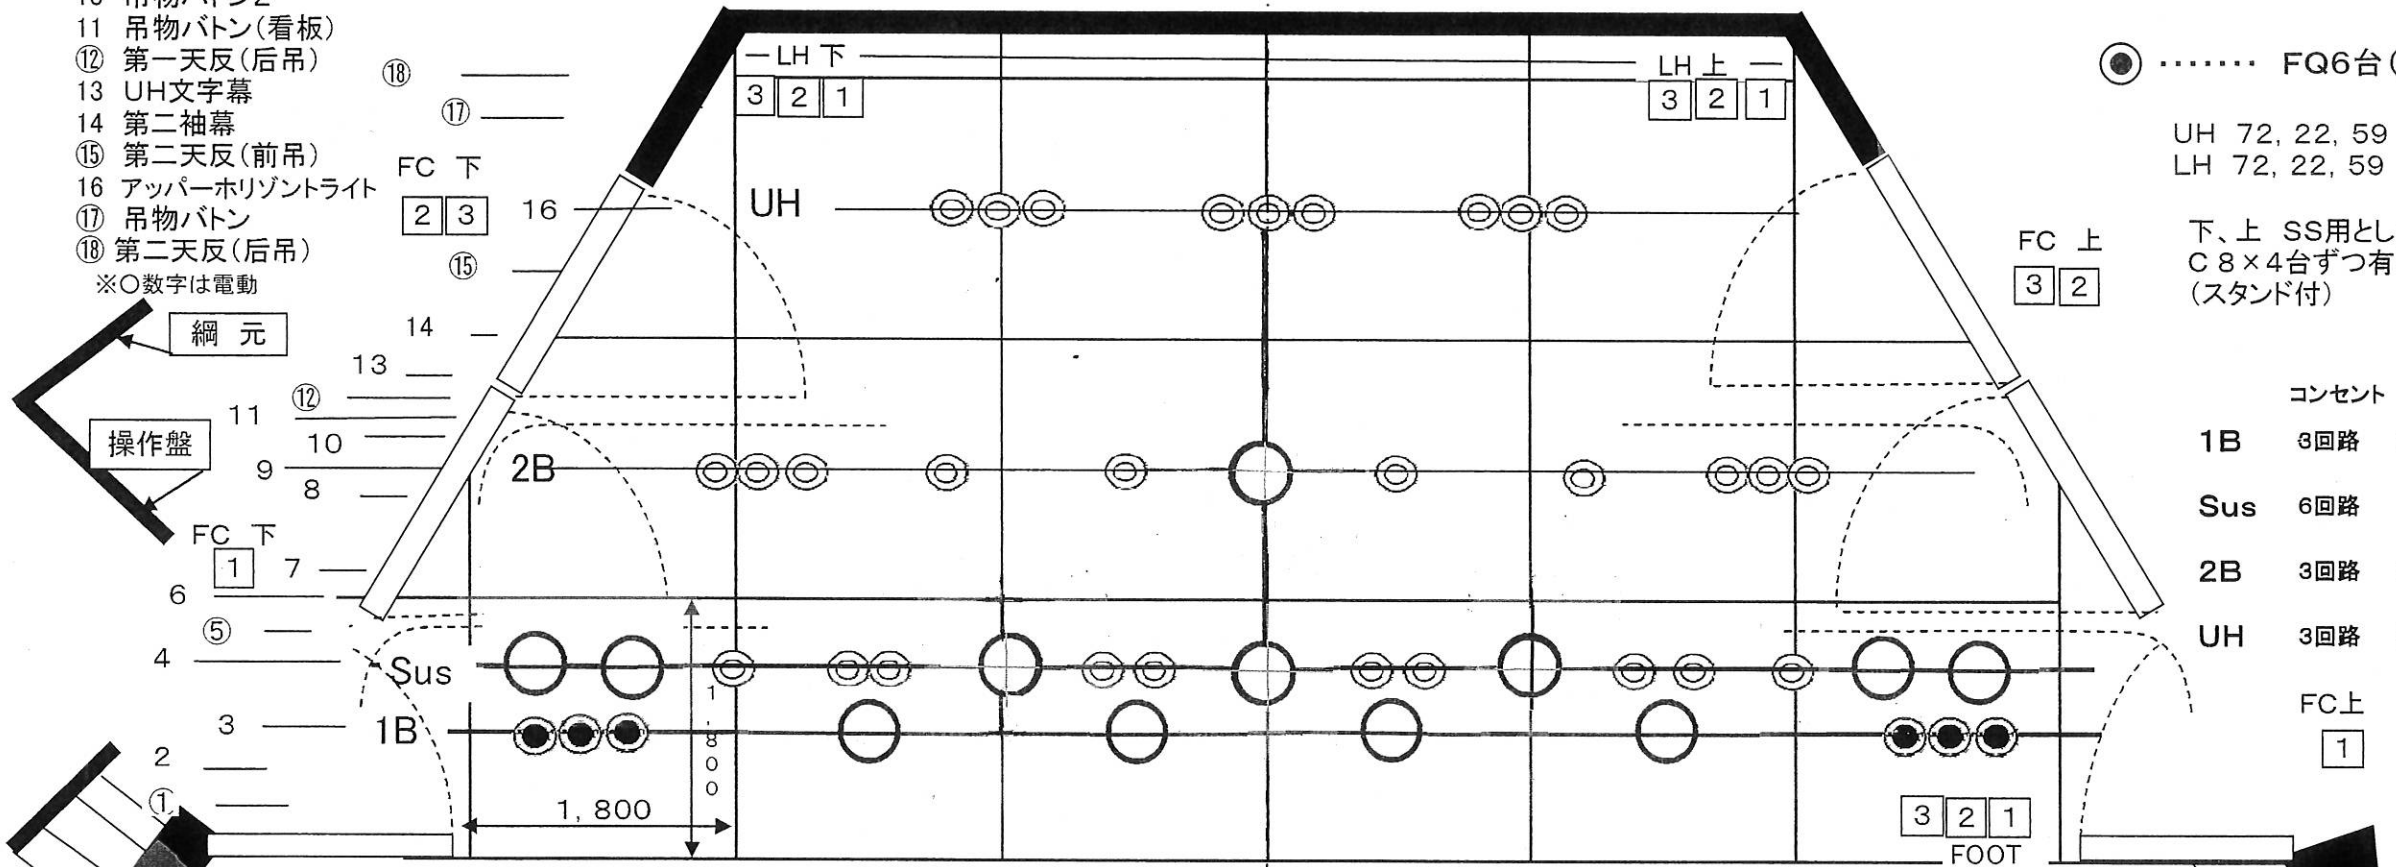

舞台間口 14, 4メートル(8間)または10, 8メートル(6間); 奥行 5. 4メートル(3間); 高さ 5. 4メートル(3間)

CL 2台×6回路CSQ 1,000W 12台

調光器(丸茂)

PRETYNA-M(プリティナ メガ)

プリセットフェーダー 60本3段

サブマスターフェーダー 30本(99ページ)

記憶

シーン3,000/1イベント

(シーン、チェイス、サブマスターを含む)

最大調光回路数 1,024ch

チャンネル数 1,024ch

調光制御信号 DMX512

(USITT1990)/イーサネット出力

シーン再生 クロス/ムーブ タイム再生

チェイス 99パターン×99ステップ

客席

FRONT
CSQ1000W
3台×3回路

クセノンピン
700W

(下手同様)