


舞台平面図 S1/50

搬入口

目黒区中小企業センターホール
(目黒区民センターホール)

- ① 絞りどん帳
 - 2 一文字幕
 - 3 第一ボーダーライト
 - 4 サスペンション ライト
 - ⑤ 第一天反(前吊)
 - 6 吊物バトン1
 - 7 第一袖幕
 - 8 二文字幕
 - 9 第二ボーダーライト
 - 10 吊物バトン2
 - 11 吊物バトン(看板)
 - ⑫ 第一天反(后吊)
 - 13 UH文字幕
 - 14 第二袖幕
 - ⑮ 第二天反(前吊)
 - 16 アッパーホリゾンライト
 - ⑰ 吊物バトン
 - ⑱ 第二天反(后吊)
- ※○数字は電動

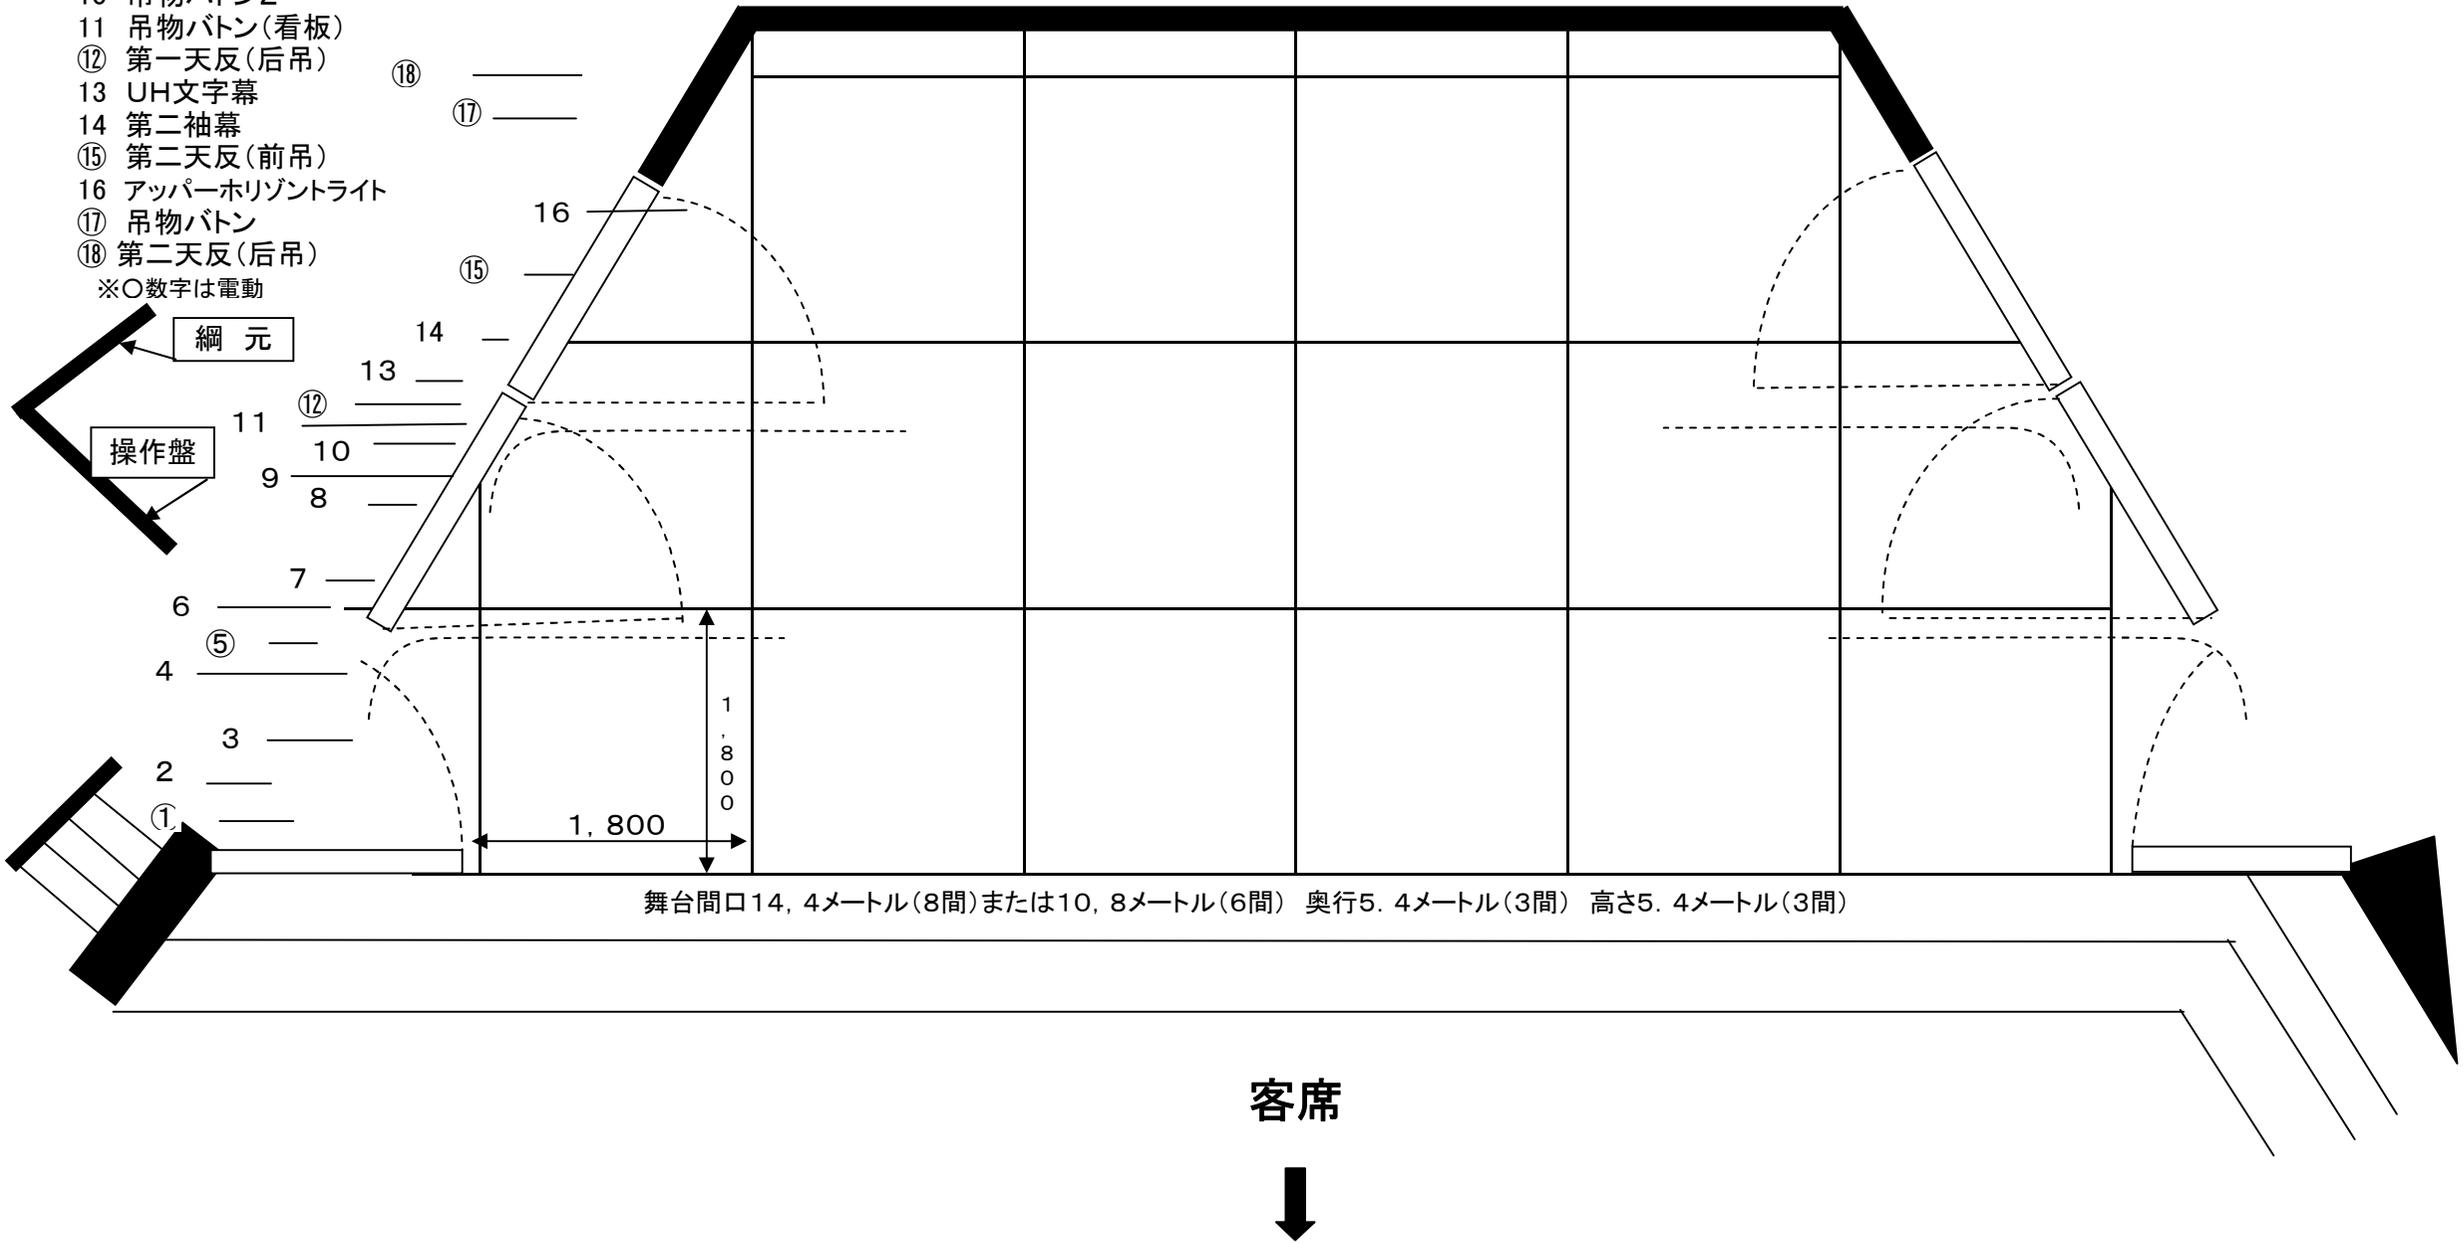

綱元

操作盤

1,800

1,800